

126493

INSCRIPCIÓN: 3-1751202-2014.

Fecha: 25/06/2014 14:35:05  
 Registrador: STEVEN VARGAS NARANJO  
 9BD952AA4C846D76D2AAB119575567D8

3-3666-M-000

Catastro Nacional  
 2014-50523-C  
 25/06/2014 10:37:51

DERROTERO DE FINCA FILIAL

LINEA	ACIMUT	DIST.(m)
1 - 2	303° 07.3'	21.92
2 - 3	195° 04.9'	2.59
3 - 4	176° 14.2'	18.68
4 - 5	149° 40.8'	3.58
5 - 6	123° 07.3'	6.71
6 - 1	033° 07.3'	19.00


UBICACION  
 HOJA ISTARU  
 HOJA TAPANTI  
 ESCALA 1 : 50000

DERROTERO DE FINCA MATRIZ

LINEA	ACIMUT	DIST.(m)
1-2	302° 50.4'	19.00
2-3	212° 14.0'	20.02
3-4	302° 49.4'	57.35
4-5	302° 15.9'	57.53
5-6	330° 56.9'	41.26
6-7	302° 04.3'	13.75
7-8	185° 20.0'	44.87
8-9	103° 25.4'	41.13
9-10	119° 57.7'	13.92
10-11	136° 26.4'	29.90
11-12	133° 30.7'	27.20
12-13	133° 30.7'	51.85
13-14	190° 48.9'	3.63
14-15	213° 57.9'	3.16
15-16	232° 07.9'	3.16
16-17	241° 12.8'	9.42
17-18	150° 48.0'	22.41
18-19	238° 01.9'	39.12
19-20	241° 46.9'	21.05
20-21	254° 32.6'	2.43
21-22	269° 57.6'	2.77
22-23	281° 38.8'	2.74
23-24	267° 30.5'	2.24
24-25	241° 59.6'	15.19
25-26	240° 58.0'	14.33
26-27	224° 05.7'	0.98
27-28	208° 34.4'	1.18
28-29	190° 43.0'	1.44
29-30	186° 03.5'	19.09
30-31	192° 57.0'	1.95
31-32	201° 25.2'	3.00
32-33	209° 44.8'	3.63
33-34	211° 44.9'	9.29
34-35	122° 34.7'	175.94
35-36	121° 41.5'	30.73
36-37	115° 22.3'	47.60
37-38	114° 28.0'	33.85
38-39	112° 22.6'	38.46
39-40	111° 22.8'	48.72
40-41	111° 33.2'	32.07
41-42	115° 51.8'	15.02
42-43	120° 21.0'	38.71
43-44	032° 47.8'	180.16
44-45	300° 10.4'	54.97
45-46	295° 48.5'	28.19
46-47	291° 42.3'	16.17
47-48	291° 25.8'	47.18
48-49	291° 25.2'	37.51
49-50	293° 05.9'	30.00
50-51	295° 22.4'	30.00
51-52	295° 22.2'	23.82
52-53	301° 56.7'	60.64
53-54	302° 36.4'	49.21
54-55	303° 07.3'	56.26
55-1	032° 41.8'	19.96

NUMERO DE ENTERO  
 000174511787

COLEGIO FEDERADO DE INGENIEROS  
 Y DE ARQUITECTOS DE COSTA RICA  
 25 JUN 2014  
**ANOTADO**

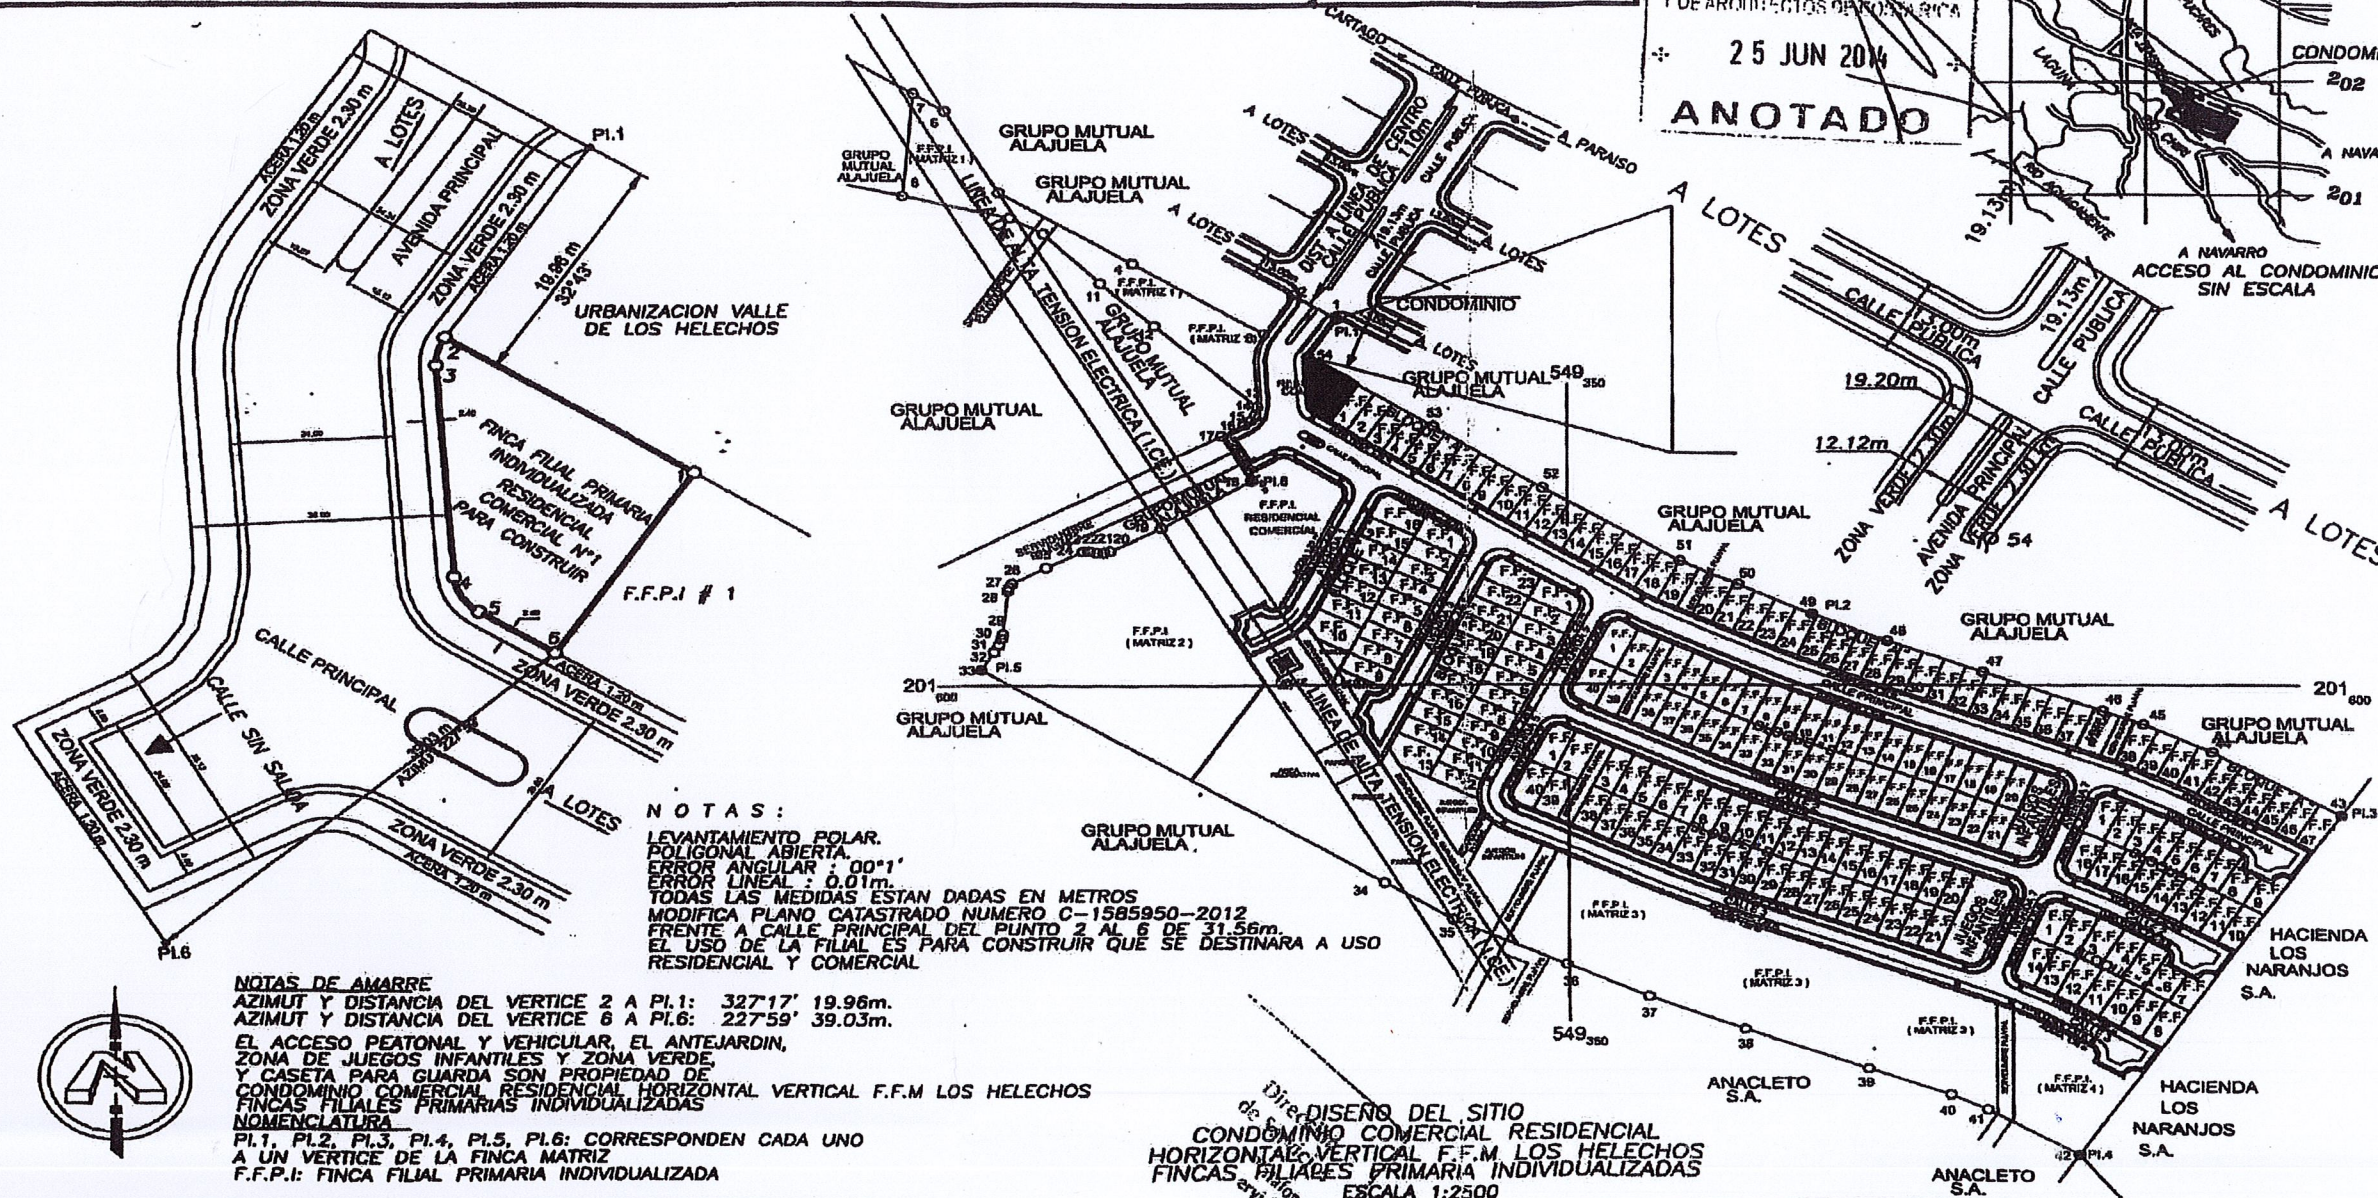

NOTAS:  
 LEVANTAMIENTO POLAR.  
 POLIGONAL ABIERTA.  
 ERROR ANGULAR : 00°1'  
 ERROR LINEAL : 0.01m.  
 TODAS LAS MEDIDAS ESTAN DADAS EN METROS  
 MODIFICA PLANO CATASTRADO NUMERO C-1585950-2012  
 FRENTE A CALLE PRINCIPAL DEL PUNTO 2 AL 6 DE 31.56m.  
 EL USO DE LA FILIAL ES PARA CONSTRUIR QUE SE DESTINARA A USO  
 RESIDENCIAL Y COMERCIAL

NOTAS DE AMARRE  
 AZIMUT Y DISTANCIA DEL VERTICE 2 A PI.1: 327°17' 19.96m.  
 AZIMUT Y DISTANCIA DEL VERTICE 6 A PI.6: 227°59' 39.03m.  
 EL ACCESO PEATONAL Y VEHICULAR, EL ANTEJARDIN,  
 ZONA DE JUEGOS INFANTILES Y ZONA VERDE,  
 Y CASETA PARA GUARDA SON PROPIEDAD DE  
 CONDOMINIO COMERCIAL RESIDENCIAL HORIZONTAL VERTICAL F.F.M LOS HELECHOS  
 FINCAS FILIALES PRIMARIAS INDIVIDUALIZADAS  
 NOMENCLATURA  
 PI.1, PI.2, PI.3, PI.4, PI.5, PI.6: CORRESPONDEN CADA UNO  
 A UN VERTICE DE LA FINCA MATRIZ  
 F.F.P.I: FINCA FILIAL PRIMARIA INDIVIDUALIZADA

DISEÑO DEL SITIO  
 CONDOMINIO COMERCIAL RESIDENCIAL  
 HORIZONTAL VERTICAL F.F.M LOS HELECHOS  
 FINCAS FILIALES PRIMARIAS INDIVIDUALIZADAS  
 ESCALA 1:2500

<b>CONDOMINIO COMERCIAL RESIDENCIAL                  HORIZONTAL VERTICAL F.F.M LOS HELECHOS                  FINCAS FILIALES PRIMARIA INDIVIDUALIZADAS</b>	AREA	299m <sup>2</sup>	SITUADO EN CONCAVAS	INFORMACION REGISTRO PUBLICO FINCA COMPLETA FOLIO REAL 3126493F-000 AREA SEGUN REGISTRO 299.47m2	DATOS DE FINCA AREA TOTAL: OCHENTA Y TRES MIL NOVECIENTOS SETENTA METROS CUADRADOS AREA COMUN: VEINTINUEVE MIL OCHOCIENTOS OCHENTA Y CUATRO METROS CON DIECIOCHO DECIMETROS CUADRADOS AREA PRIVADA: CINCUENTA Y CUATRO MIL OCHENTA Y CINCO METROS CON OCHENTA Y DOS DECIMETROS CUADRADOS 204 FINCAS FILIALES
	ESCALA	1 : 500	DISTRITO 9° DULCE NOMBRE CANTON 1° CARTAGO PROVINCIA 3° CARTAGO	FOLIO REAL 3003666M-000 AREA SEGUN REGISTRO 83970m2	
TOMO: 18712	FOLIO: 130	FECHA: JUNIO/2014	HENRY ELIAS CHAVES BRENES TOPOGRAFO ASOCIADO T.A.8588	ARCHIVO FC#1	